






COMUNE DI POMPU
PROVINCIA DI ORISTANO

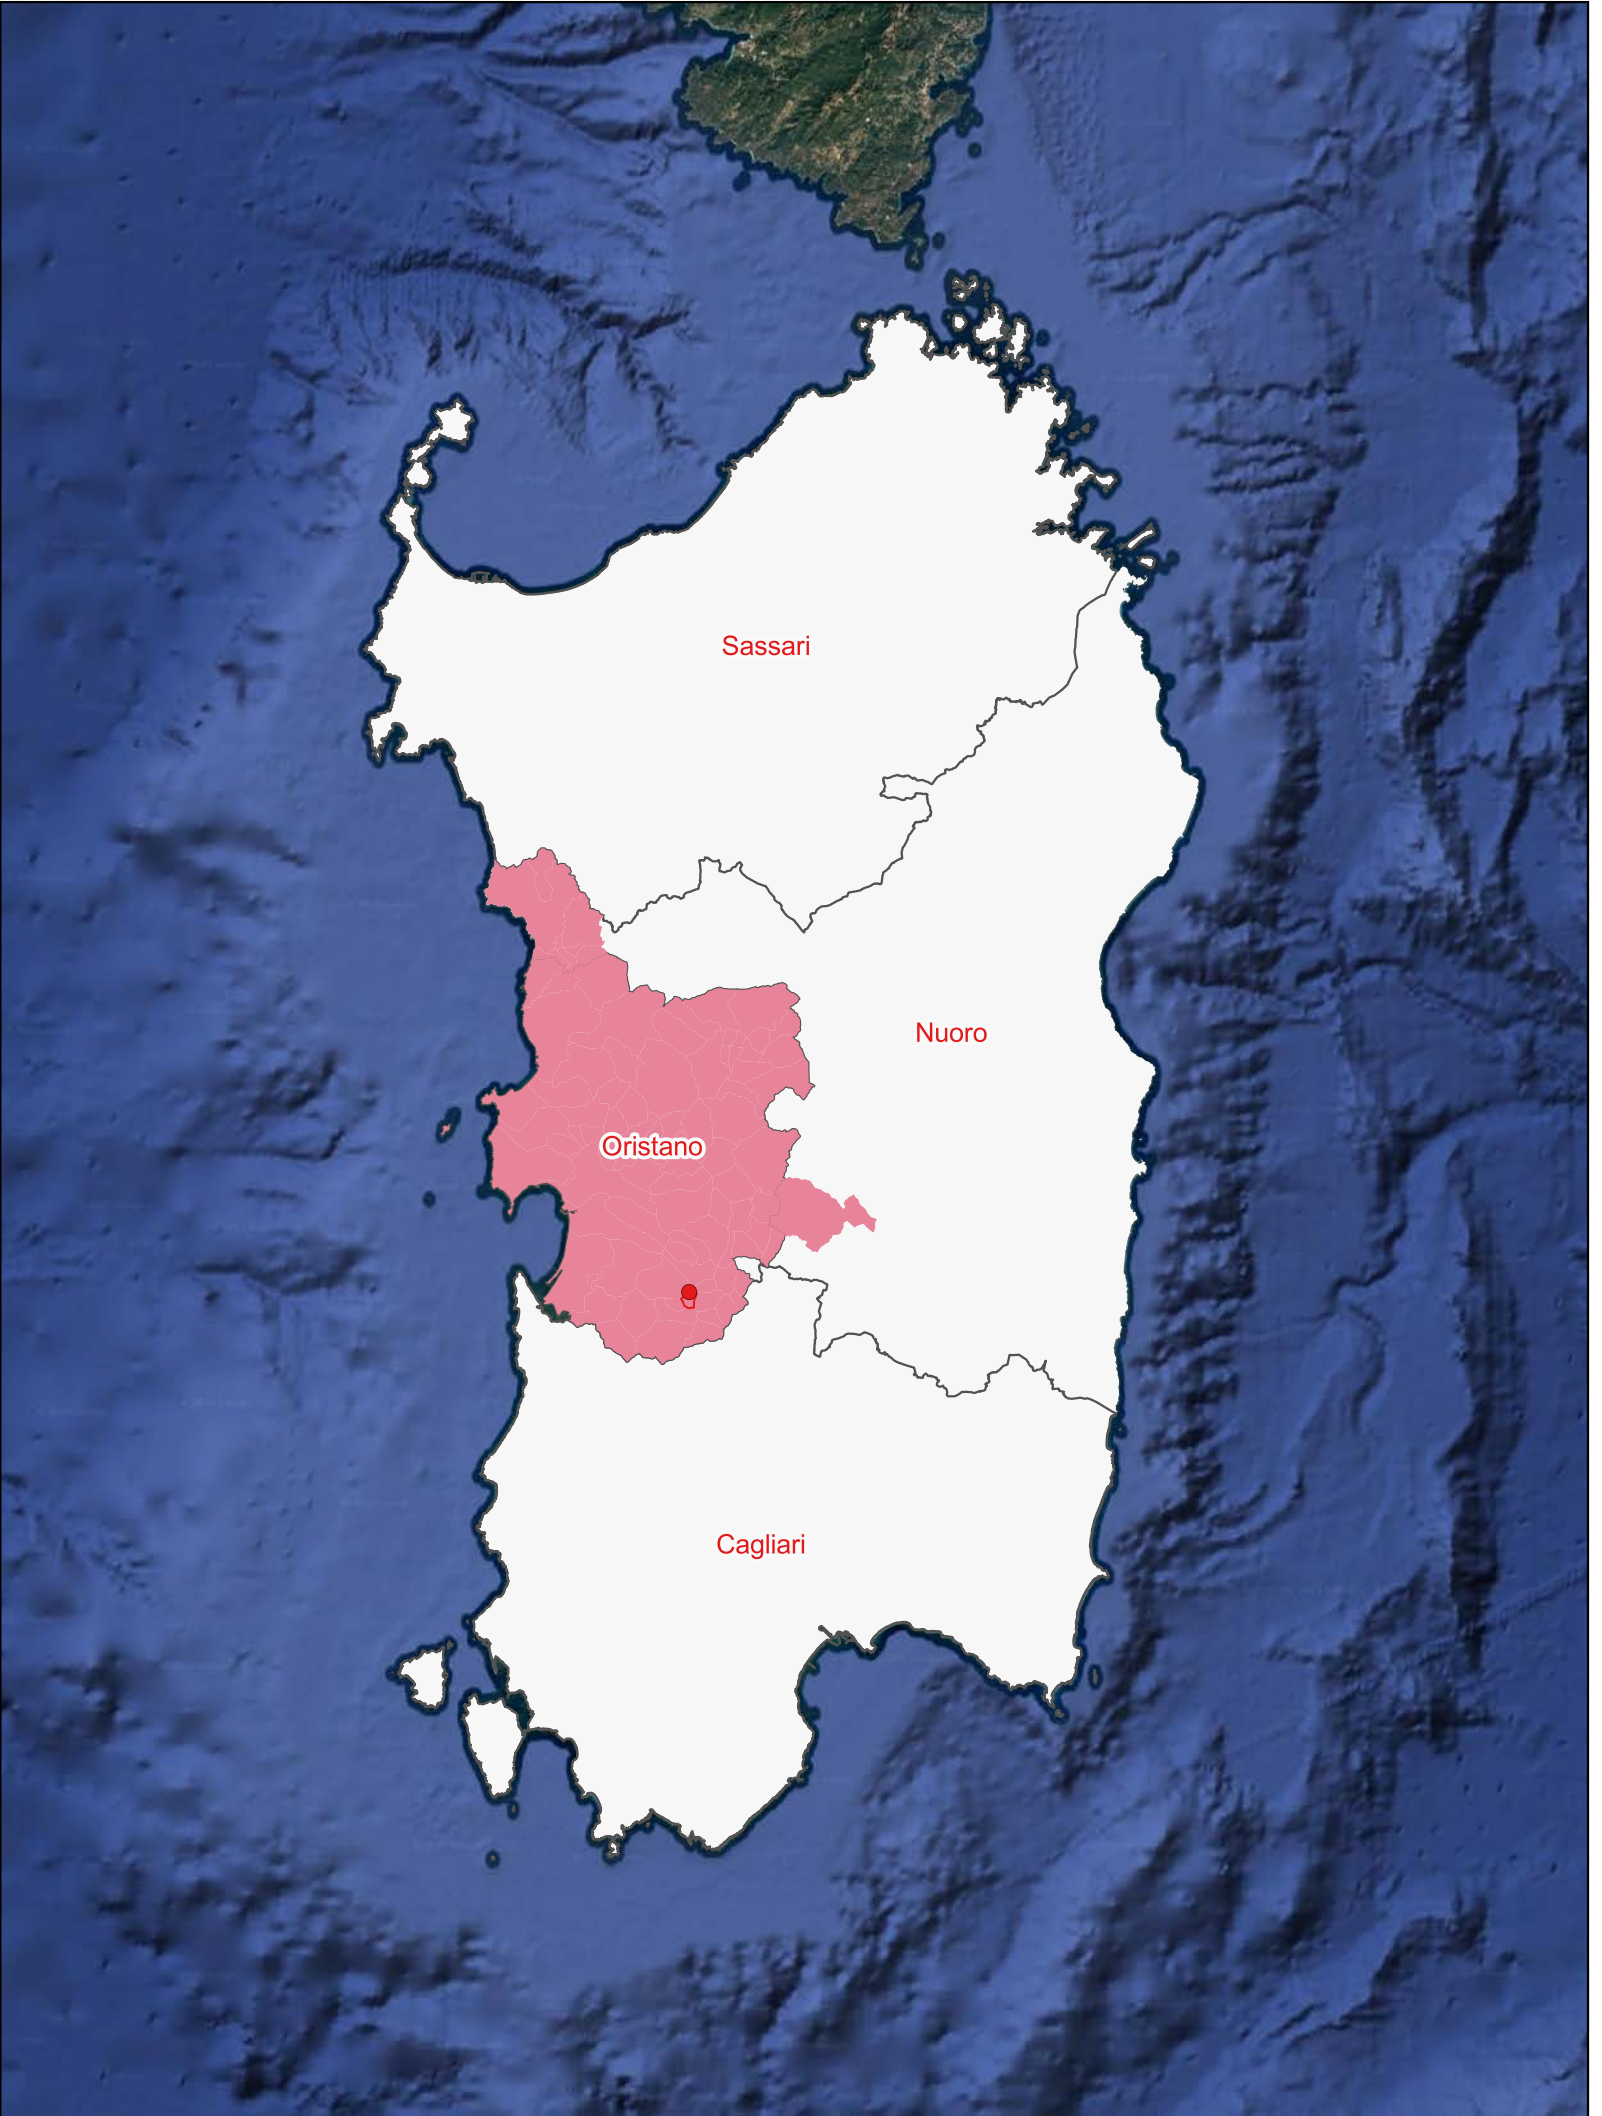

MANUTENZIONE ORDINARIA E PULIZIA
GORA PABOI E RIO LACCUS
Comune di Pompu (OR)

PROGETTO ESECUTIVO

Planimetria interventi su catastale

TAVOLA
3

SCALA
1:2.000

Tecnici incaricato:

Ing. Carla Maria Antonia Attene

Collaboratrice: Ing. Chiara Casula

Il responsabile del procedimento: Dott. Ing. Federico Porcu

Data: Marzo 2026

Ing. Carla M. A. Attene Via Toscana 33 - Nuoro - cell. 3404051463 - carlamariaantonia.attene@ingpec.eu - carlattene@hotmail.com



ORDINE INGEGNERI
PROVINCIA DI CAGLIARI
N. 6038 DEL ING. CARLA MARIA ANTONIA ATTENE

